

FUTURA **LA SCUOLA PER L'ITALIA DI DOMANI** **Finanziata dall'Unione europea** **Ministero dell'Istruzione e del Merito** **italisdomani**

COMUNE DI CASALBORGONE
SETTORE LL.PP.

GEOMETRA TRICARICO Marco

ARCHITETTO Marco Giordano

DATA REALIZZAZIONE
Dicembre 2011

per imprevisti imprevedibili (art. 106 c.1 lett.c D.Lgs 50/2016
ED ACQUETTI DI DETTAGLIO

REVISIONI:

FOGNATURA NERA
Planimetria allacciamento fognario

02


Responsabile del Procedimento

PER ACCETTAZIONE
LUNEDÌ 12.00 - 13.00

CLAPNETA AFFILIATRICE
QUINTINO COSTRUZIONI

PARTICOLARI COSTRUTTIVI ELEMENTI FOGNATURA NERA




SEZIONE TIPO POZZETTO D'ISPEZIONE PRIVATO
SIFONATO FOGNA NERA - SCALA 1:20

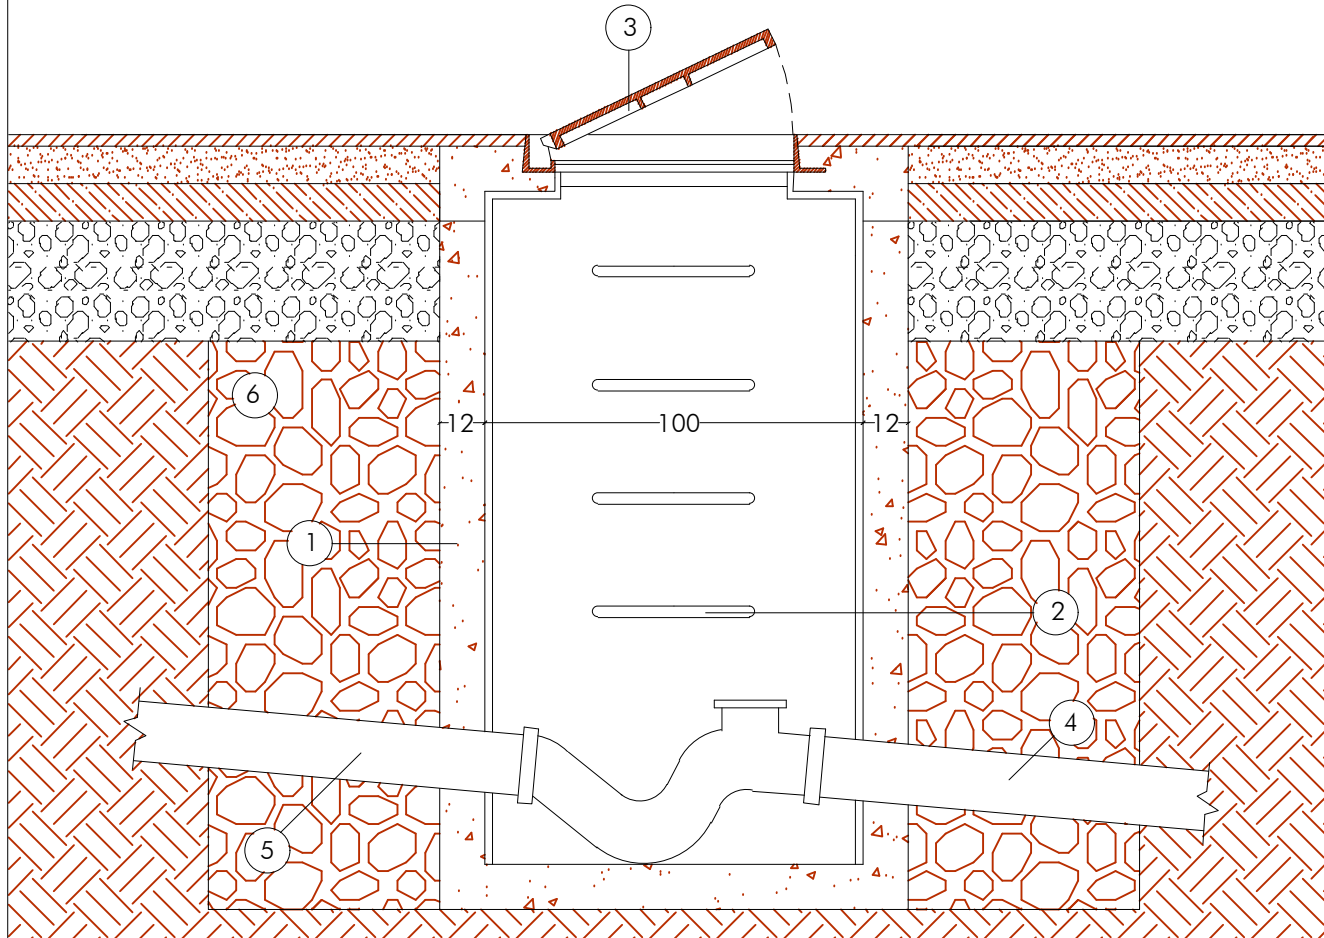

LEGENDA

- 1 - ELEMENTO CIRCOLARE RINFORZATO
spess. cm 12 diametro cm 100
altezza utile variabile
- 2 - GRADINI IN GHISA SFEROIDALE RIVESTITI
IN PVC
dim 350x270 interasse 300 mm
- 3 - CHIUSINO IN GHISA SFEROIDALE CARRABILI luce netta cm. 60
- 4 - TUBO IN PVC UNI 303/1 Ø 200mm
- 5 - TUBO IN PVC Ø mm variabile
- 6 - GHIAIONE
- 7 - FONDO POZZETTO IN CLS

PROFILI LONGITUDINALI

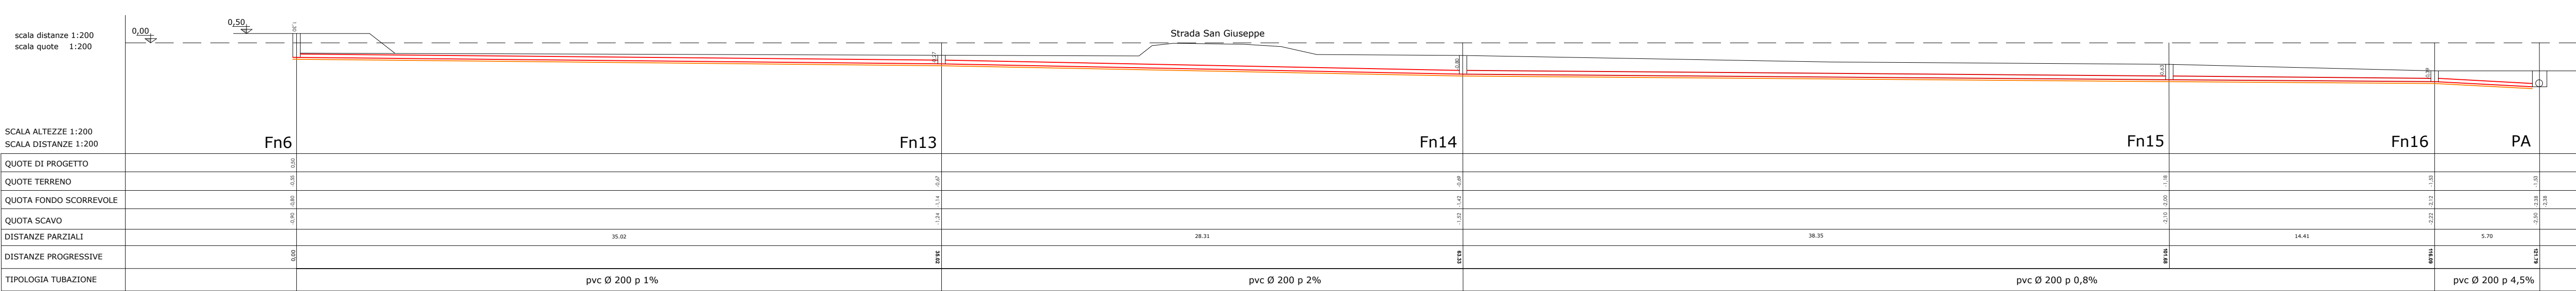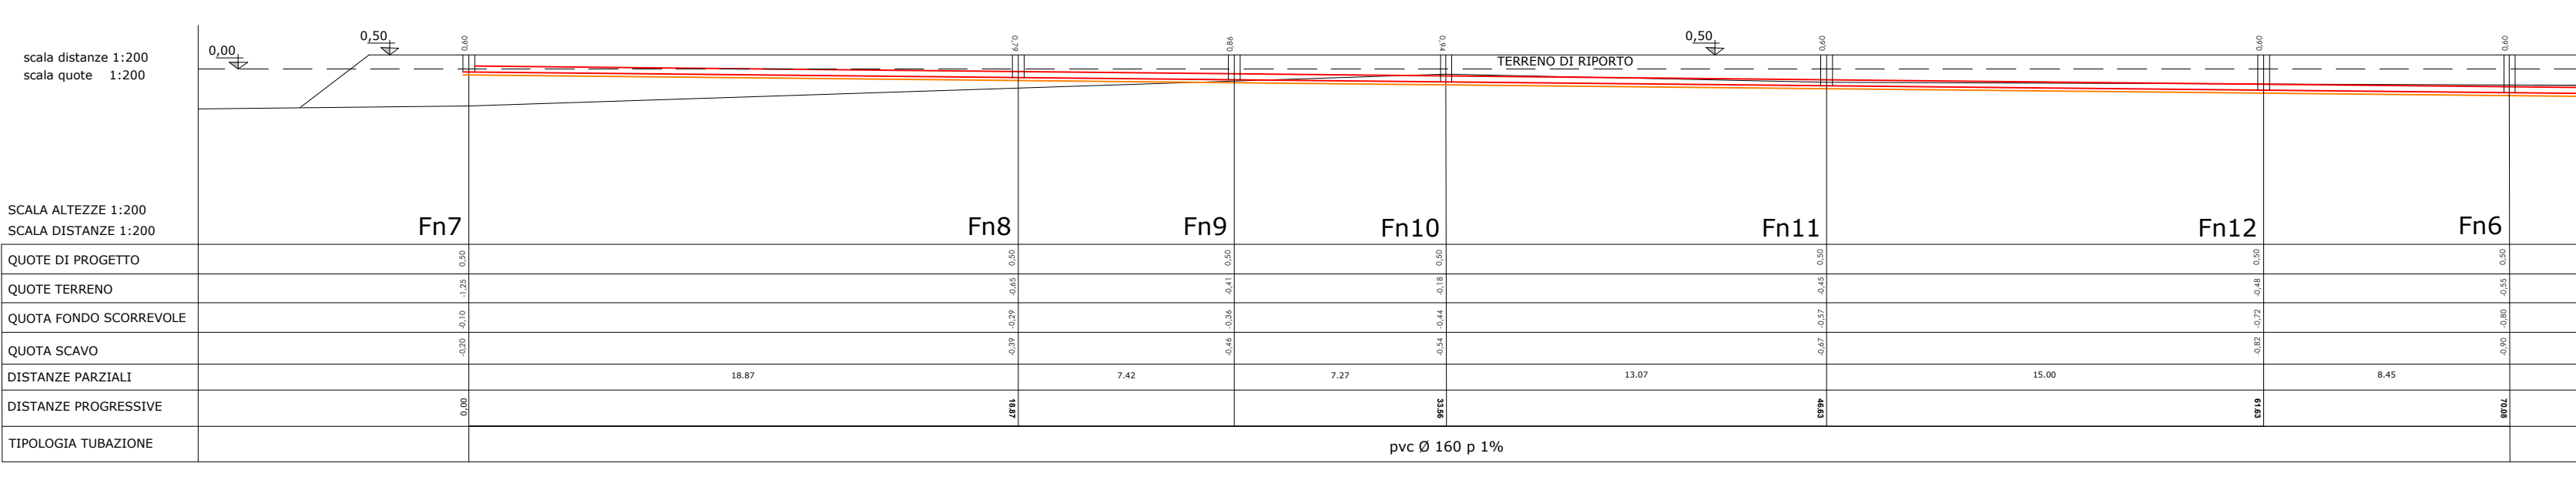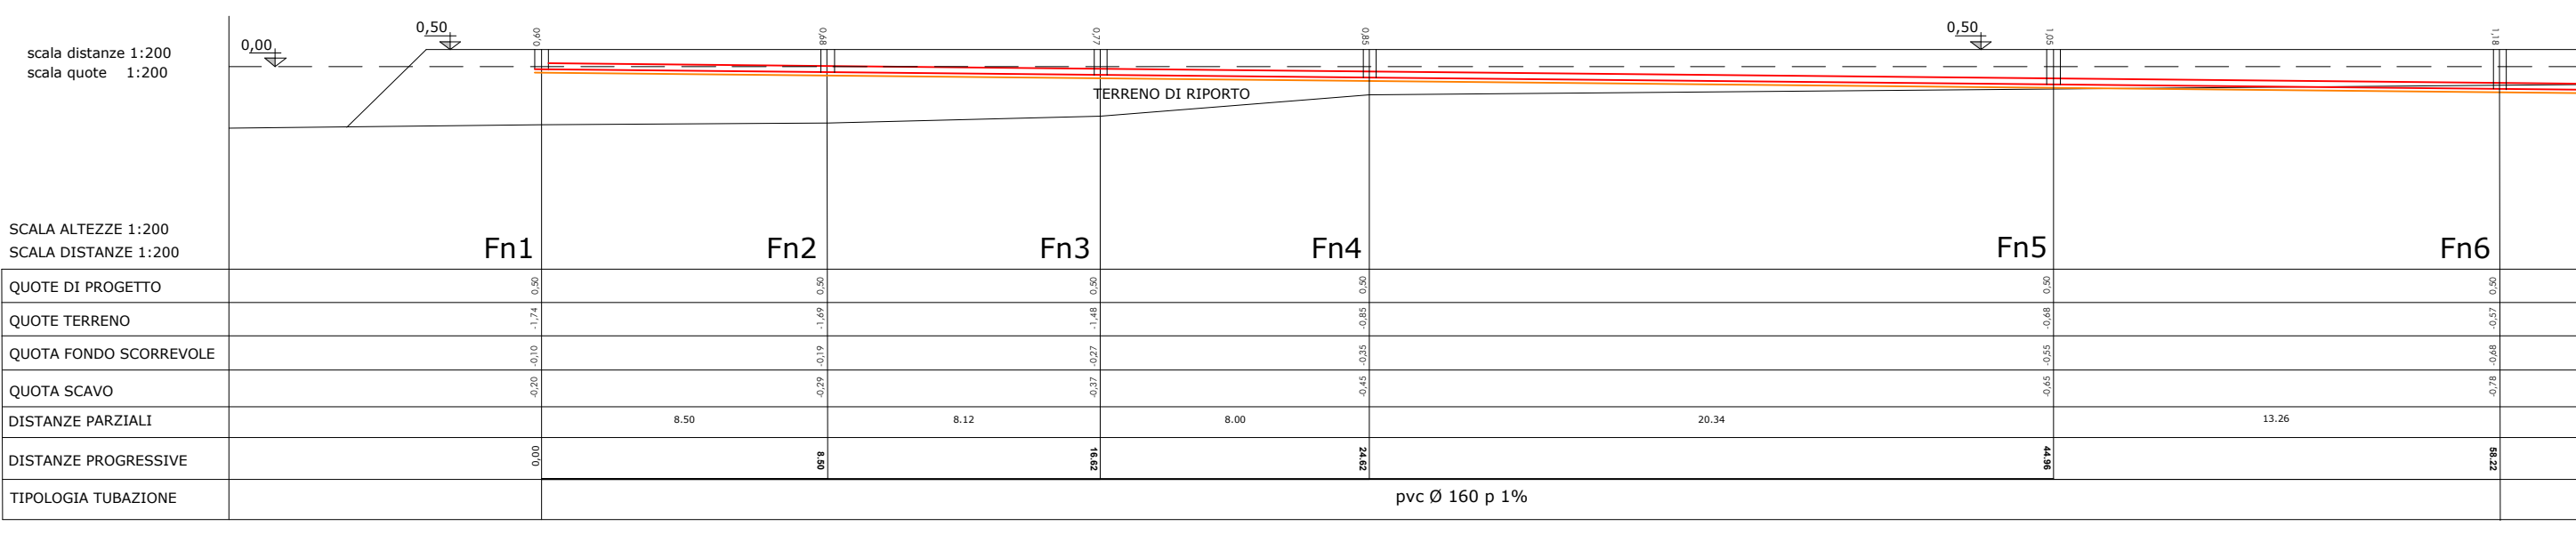

PLANIMETRIA GENERALE
SCALA 1:200

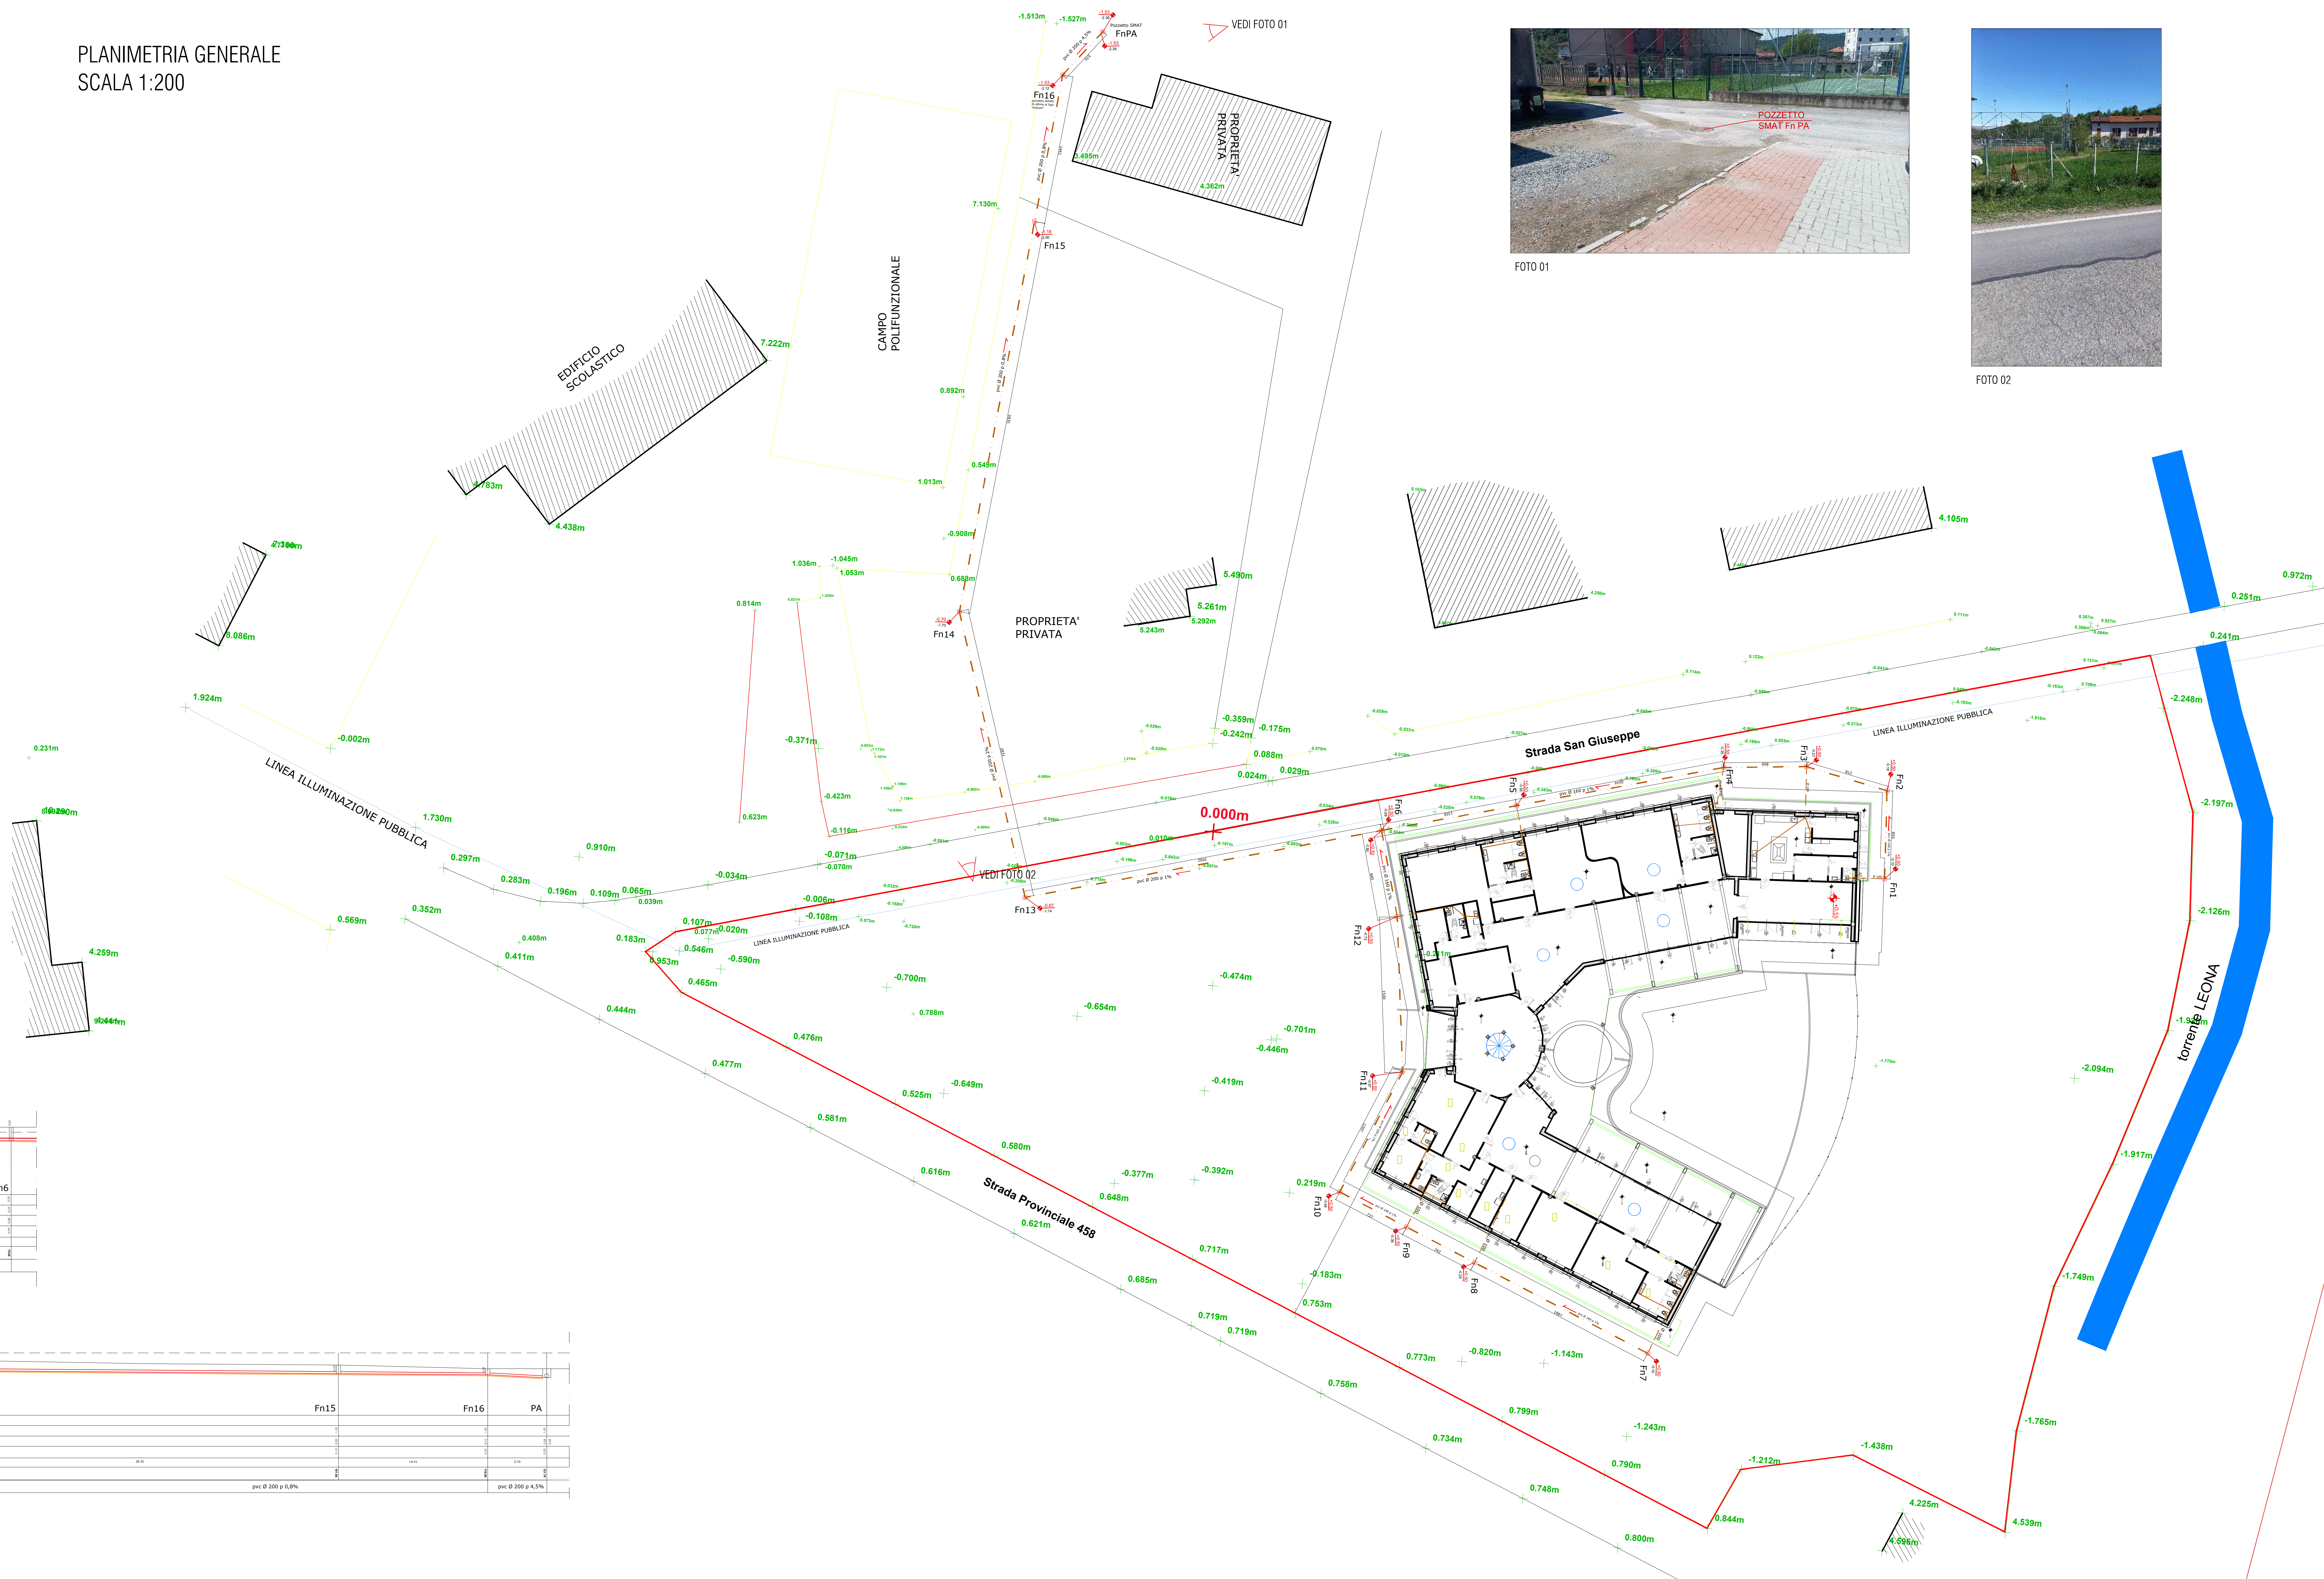


FOTO 01



FOTO 02